

重庆天维新材料有限公司
年产60000吨优质无碱玻璃纤维项目

原料库(土建)

施 工 图

工 程 设 计 证 书 甲 级 2200041号
环 境 影 响 评 价 证 书 国 评 证 甲 字 0488 号

机 械 工 业 第 三 设 计 研 究 院

二 零 零 二 年 五 月

[illegible]

门窗明细表

名称	设计 编号	采用图纸或 标准图编号	门窗洞尺寸		数 量	过梁编号	备 注
			宽度	高度			
门	M1		3600	4200	6		电动门
	M2		3000	2100	5		电动门
	M3		1000	2100	5		平开木门
	M4		2400	2100	7		平开木门
	M5		1200	2100	5		平开木门
窗	C1		3000	1200	52		白色铝合金窗
	C2		3000	600	33		铝合金通风百叶窗
重庆国际复合材料有限公司			原料库		1249(2001)S-02J-02		
校 对	王 斌	审 核	王 斌	制 表	李 强	日 期	2002.3

建 施 设 计 总 说 明

建 筑 装 修 表

- 一、设计依据
1. 本专业的国家、院现行有关规范和规定。
2. 重庆国际复合材料有限公司提供有关资料。
- 二、建筑面积及等级
1. 建筑面积为1427m²。
2. 建筑生产类别为戊类，建筑防火按二级设计。
- 三、建筑位置及标高
1. 本车间施工定位放线详总图1249(2001)S-00N-01。
2. 本设计±0.000m标高以总平面图绝对标高为准。
- 四、用料说明
- (一) 墙
1. 墙体：墙体为砖墙，厚240。M5号混和砂浆砌筑。
- 外墙面为白色墙砖饰面，配以蓝色装饰带，详立面图。
2. 防潮层：-0.060m标高处20厚1:2水泥砂浆内掺占水泥用量5%的防水剂。(遇墙梁处不设)
3. 外墙抹灰、踢脚、内墙抹灰均见建筑装修表。
- 五、门窗
1. 立樘位置：门与窗平外墙面
2. 油漆：门均刷底两道白色调合漆，窗均为白色铝合金窗配白色玻璃。所有轻钢构件均刷薄型防火漆两道。
3. 外露铁件刷红丹二度红色铅油漆一道防锈，预埋木砖及伸入墙内的木制品与砖墙的接触面均刷热沥青两道防腐。
- 六、屋面形式见建施1249(2001)S-02J-08。
- 七、其它
1. 一切施工做法均应符合国家现行规范、规定及有关要求。
2. 施工中如发现问题应及时通知设计者，不得自行更改。

部 位	名 称	构 造 做 法	附 注
外墙面	白色釉面砖墙	西南J506 (5406/34)	
内墙面	106涂料喷涂两遍	西南J505 (5609/42)	白色
踢 脚	水泥砂浆踢脚板	西南J302 (3301/18)	高度150
地 面	水泥豆石地面	西南J302 (3105/3) 面层为环氧砂浆地坪(LD-03)	浅绿色
楼 面	水泥砂浆楼面	西南J302 (3201/7)	
顶 棚	板底喷白	板底清扫后喷白色106涂料两遍	

旧底图总号

底图总号

签 字

日 期

批 准	2002.3	机 械 工 业 部 第 三 设 计 研 究 院			
建 筑 师	2002.3	THIRD DESIGN AND RESEARCH INSTITUTE MINISTRY OF MACHINERY INDUSTRY			
消 防	2002.3	工程设计证书甲级2200041号		工 程 名 称	重庆天维新材料有限公司
项 目 总 设 计 师	2002.3	项 目		比 例	共 1 张
审 核	2002.3	原 料 库		阶 段	建 施
校 对	2002.3	建 施 设 计 总 说 明		图 号	1249(2001)S-02J-03
设 计	2002.3	建 筑 装 修 表			第 1 张
制 图	2002.3				

描	图
描	校
旧底图总号	
底图总号	
签	字
日	期




批准	3.30.14	1.2.3	机械工业部第三设计研究院 THIRD DESIGN AND RESEARCH INSTITUTE MINISTRY OF MACHINERY INDUSTRY		
建筑师	3.30.14	1.2.3	工程设计的证书编号 2200041号		
消防	3.30.14	1.2.3	项目 原料库	工程名称	重庆天维新材料有限公司
项目总设计师	3.30.14	1.2.3		比例	1:200 共 1 张
审核	3.30.14	1.2.3		阶段	建 施 第 1 张
校对	3.30.14	1.2.3		图号	1249(2001)S-02J-04
设计	3.30.14	1.2.3	18.000米层平面图		
制图	3.30.14	1.2.3			

描	图
描	枝
旧底图	总号
底图	总号
签	字
日	期




批准	张永明	2002.3	机械工业部第三设计研究院		
建筑师	张永明		THIRD DESIGN AND RESEARCH INSTITUTE MINISTRY OF MACHINERY INDUSTRY		
消防	张永明	2002.3	工程设计证书甲级22000441号		重庆天维新材料有限公司
项目总设计师	张永明	2002.3	项目	原料库	比例 1:200 共 1 张 阶段 建 施第 1 张
审核	张永明				
校对	张永明				
设计	张永明	2002.3			
制图	张永明	2002.3	13.500米层平面图		
			图号	1249(2001)S-02J-05	

描	图
描	校
旧底图总号	
底图总号	
签	字
日	期

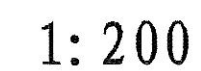

批准	2002.3	2002.3	机械工业部第三设计研究院	
建筑师	2002.3	2002.3	THIRD DESIGN AND RESEARCH INSTITUTE MINISTRY OF MACHINERY INDUSTRY	
消防	2002.3	2002.3	工程设计证书甲级200041号	
项目总设计	2002.3	2002.3	项目	原料库
审核	2002.3	2002.3	工 程 名 称	重庆天维新材料有限公司
校对	2002.3	2002.3	比 例	1:200 共 1
设计	2002.3	2002.3	阶 段	建 施 第 1
制图	2002.3	2002.3	图 号	1249(2001)S-02J-06

日期	
专业	
日期	
专业	
日期	
专业	
日期	
专业	

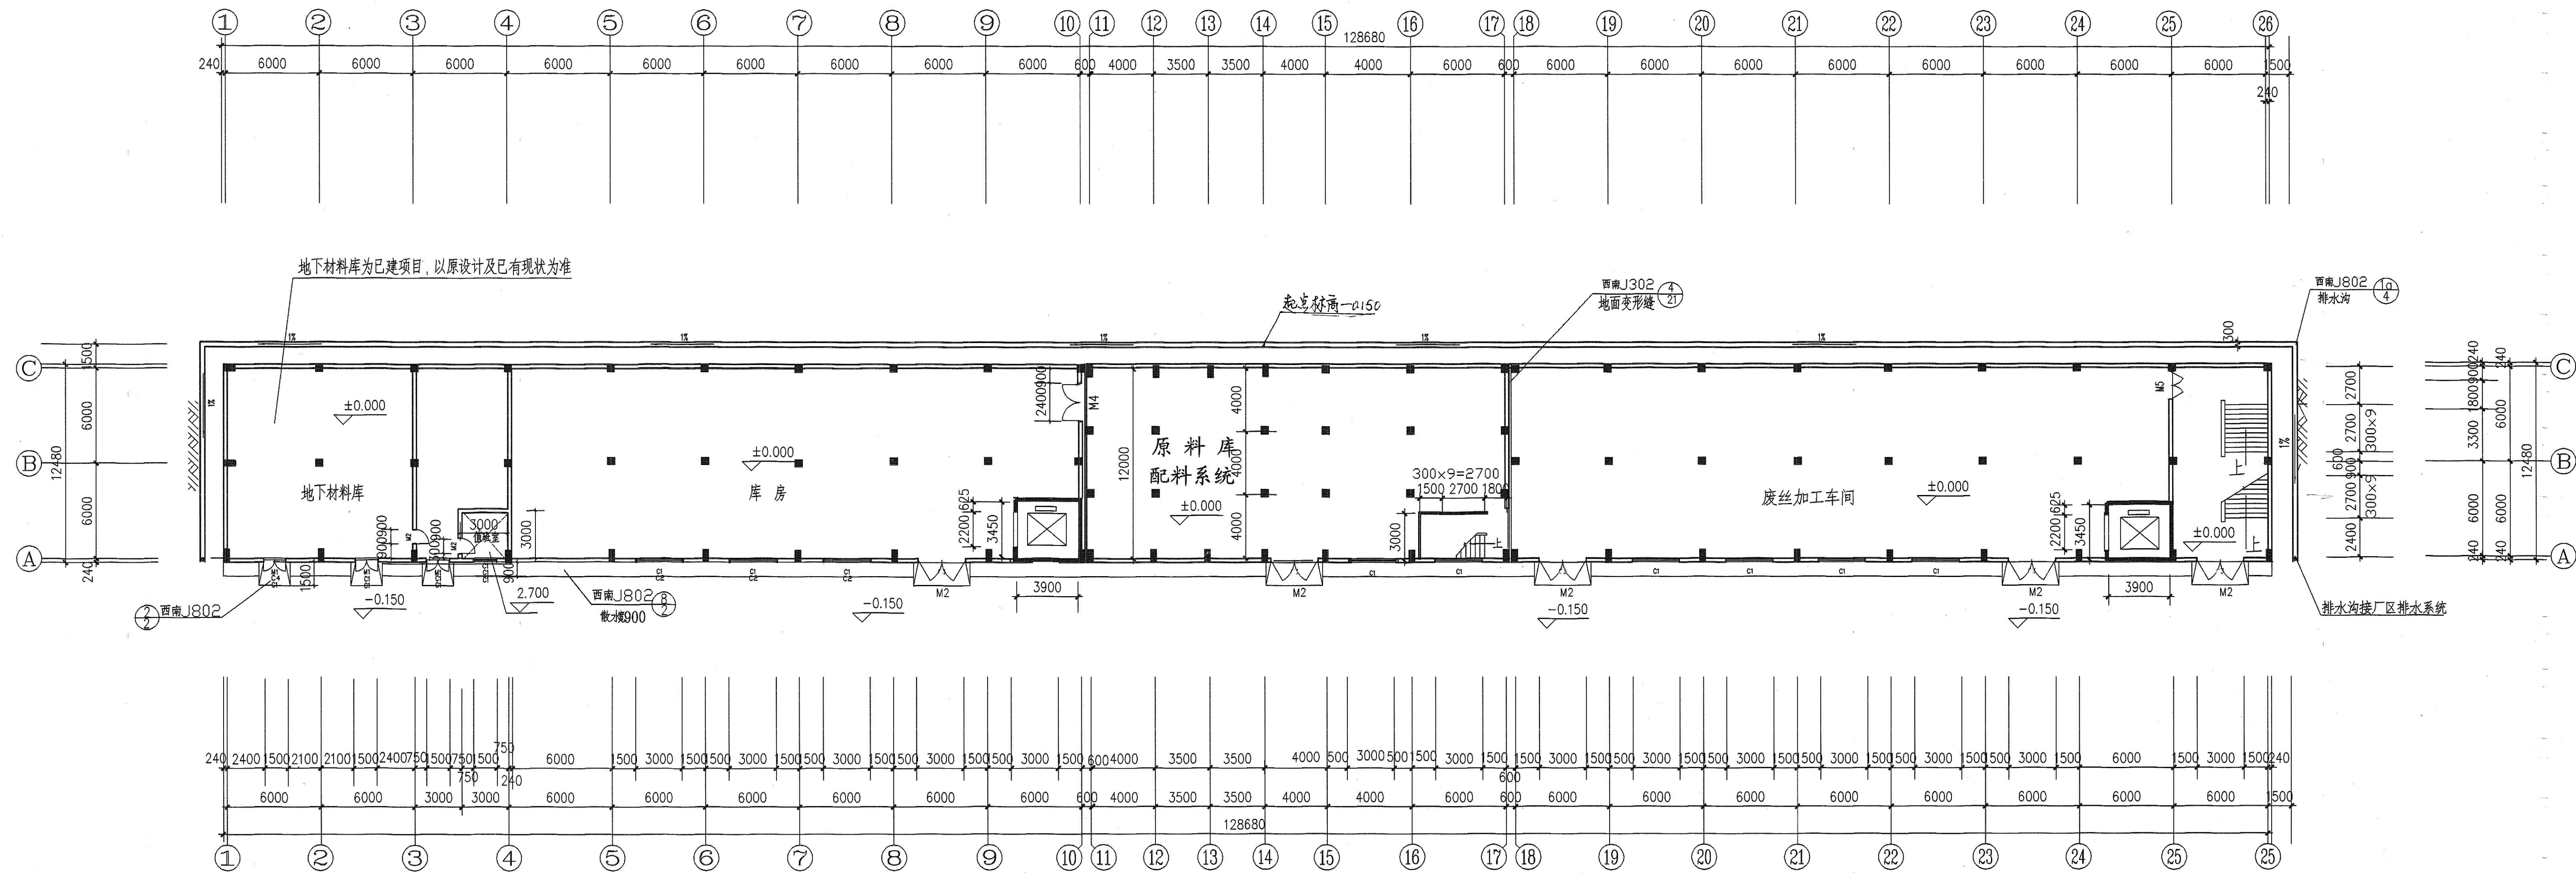


+0.000米层平面图

1:200

批准	2002.12	1:200	机械工业部第三设计研究院	
建筑师	2002.12	2002.12	THIRD DESIGN AND RESEARCH INSTITUTE MINISTRY OF MACHINERY INDUSTRY	
消防	2002.12	2002.12	工程设计证书甲级2200041号	
项目总设计师	2002.12	2002.12	项目	重庆天维新材料有限公司
审核	2002.12	2002.12	名称	原料库
校对	2002.12	2002.12	比例	1:200 共1张
设计	2002.12	2002.12	阶段	建 施 第1张
制图	2002.12	2002.12	图号	1249(2001)S-02J-07

专业	签字	日期	专业	签字	日期


描	图
描	校
旧底图总号	
底图总号	
签	字
日	期

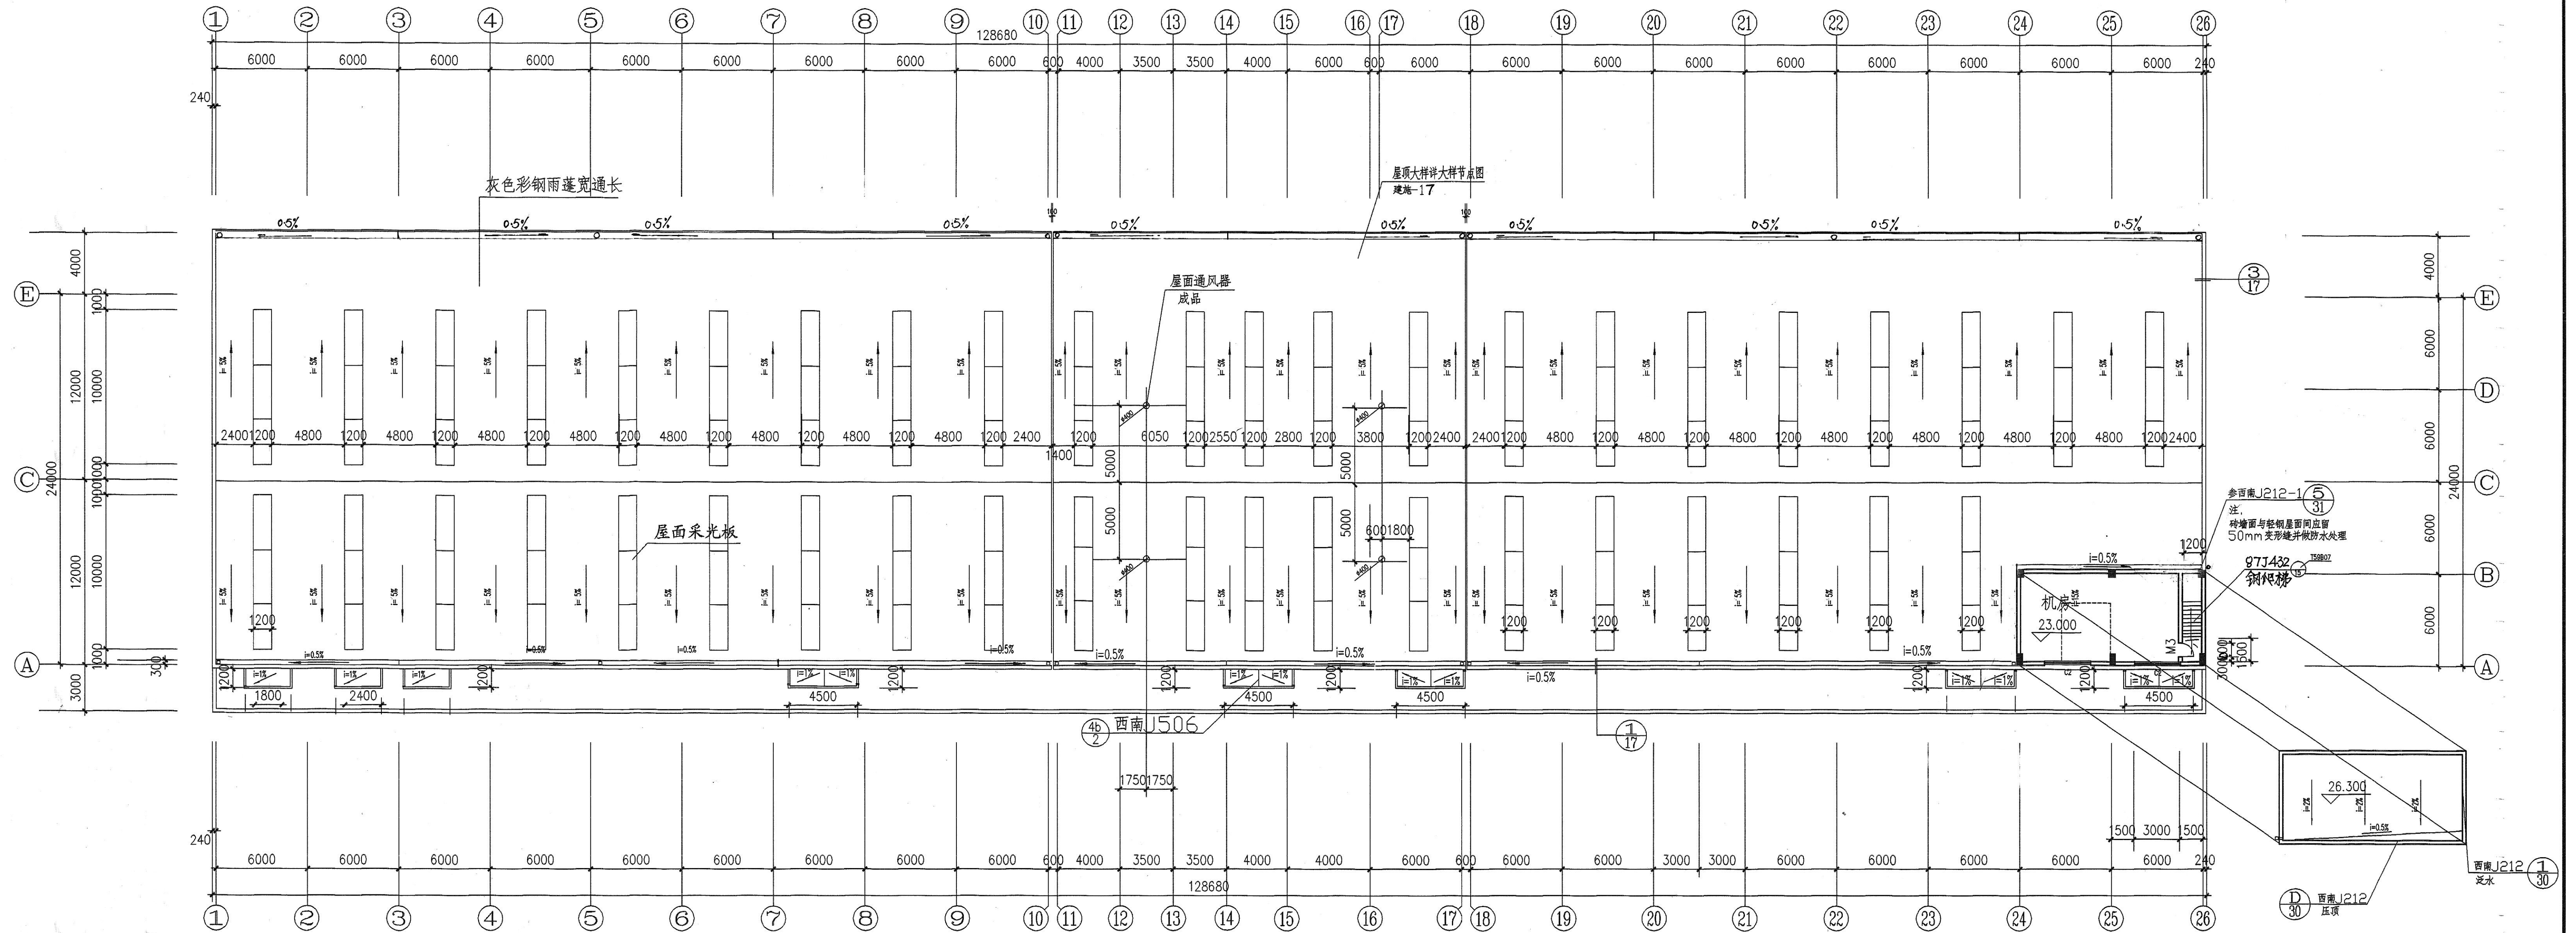


屋顶平面图

1: 200

批准	张明	2.2.3	机械工业部第三设计研究院 THIRD DESIGN AND RESEARCH INSTITUTE MINISTRY OF MACHINERY INDUSTRY						
建筑师	王	2.2.3	工程设计证书号甲设2200041号						
消防			项目	原料库	名称	重庆天维新材料有限公司			
项目设计书	朱国	2002.3			比例	1:200	共 1	张	
审核	王	2.2.3			阶段	建 施	第 1	张	
校对	王	2.2.3							
设计	王	2002.3							
制图	王	2002.3	屋顶层平面图			图号	1249(2001)S-02J-08		

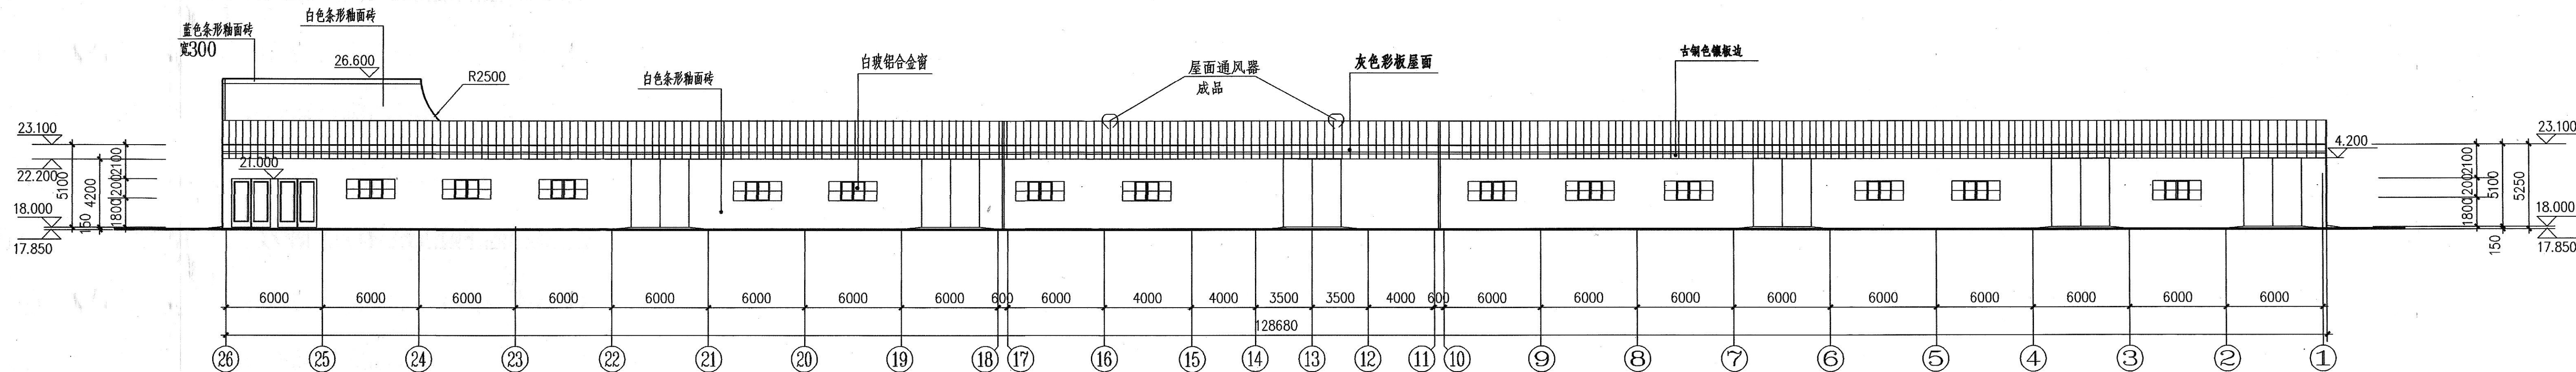




②⑥ - ① 立面图 1:200

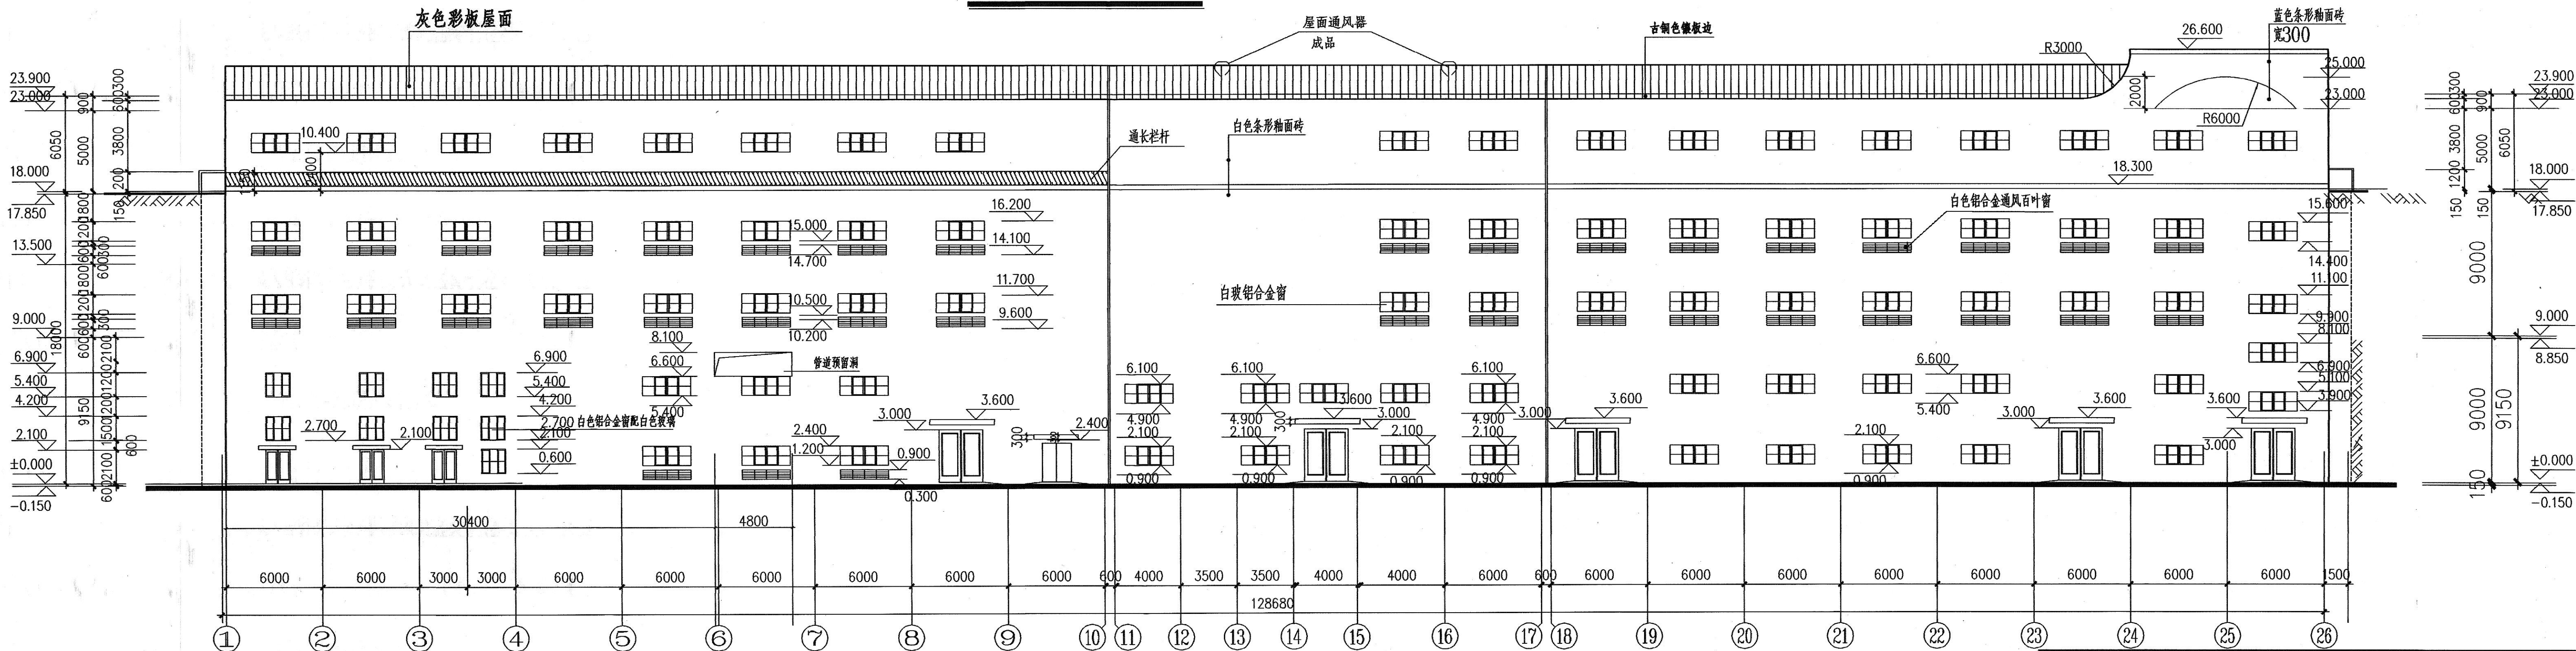

① - ②⑥ 立面图 1:200

批准	张永华	2022	机械工业部第三设计研究院	工程名称	重庆天维新材料有限公司
建筑师	王敏		THIRD DESIGN AND RESEARCH INSTITUTE MINISTRY OF MACHINERY INDUSTRY	比例	1:200 共 1 张
消防	王敏		工程设计证书甲级200041号	阶段	建 施 第 1 张
项目总设计	王敏		项目	原料库	图号
审核	王敏		① - ②⑥ 立面图		
校对	王敏		②⑥ - ① 立面图		
设计	王敏				
制图	王敏				

描	图
描	校
旧底图总号	
底图总号	
签	字
日	期

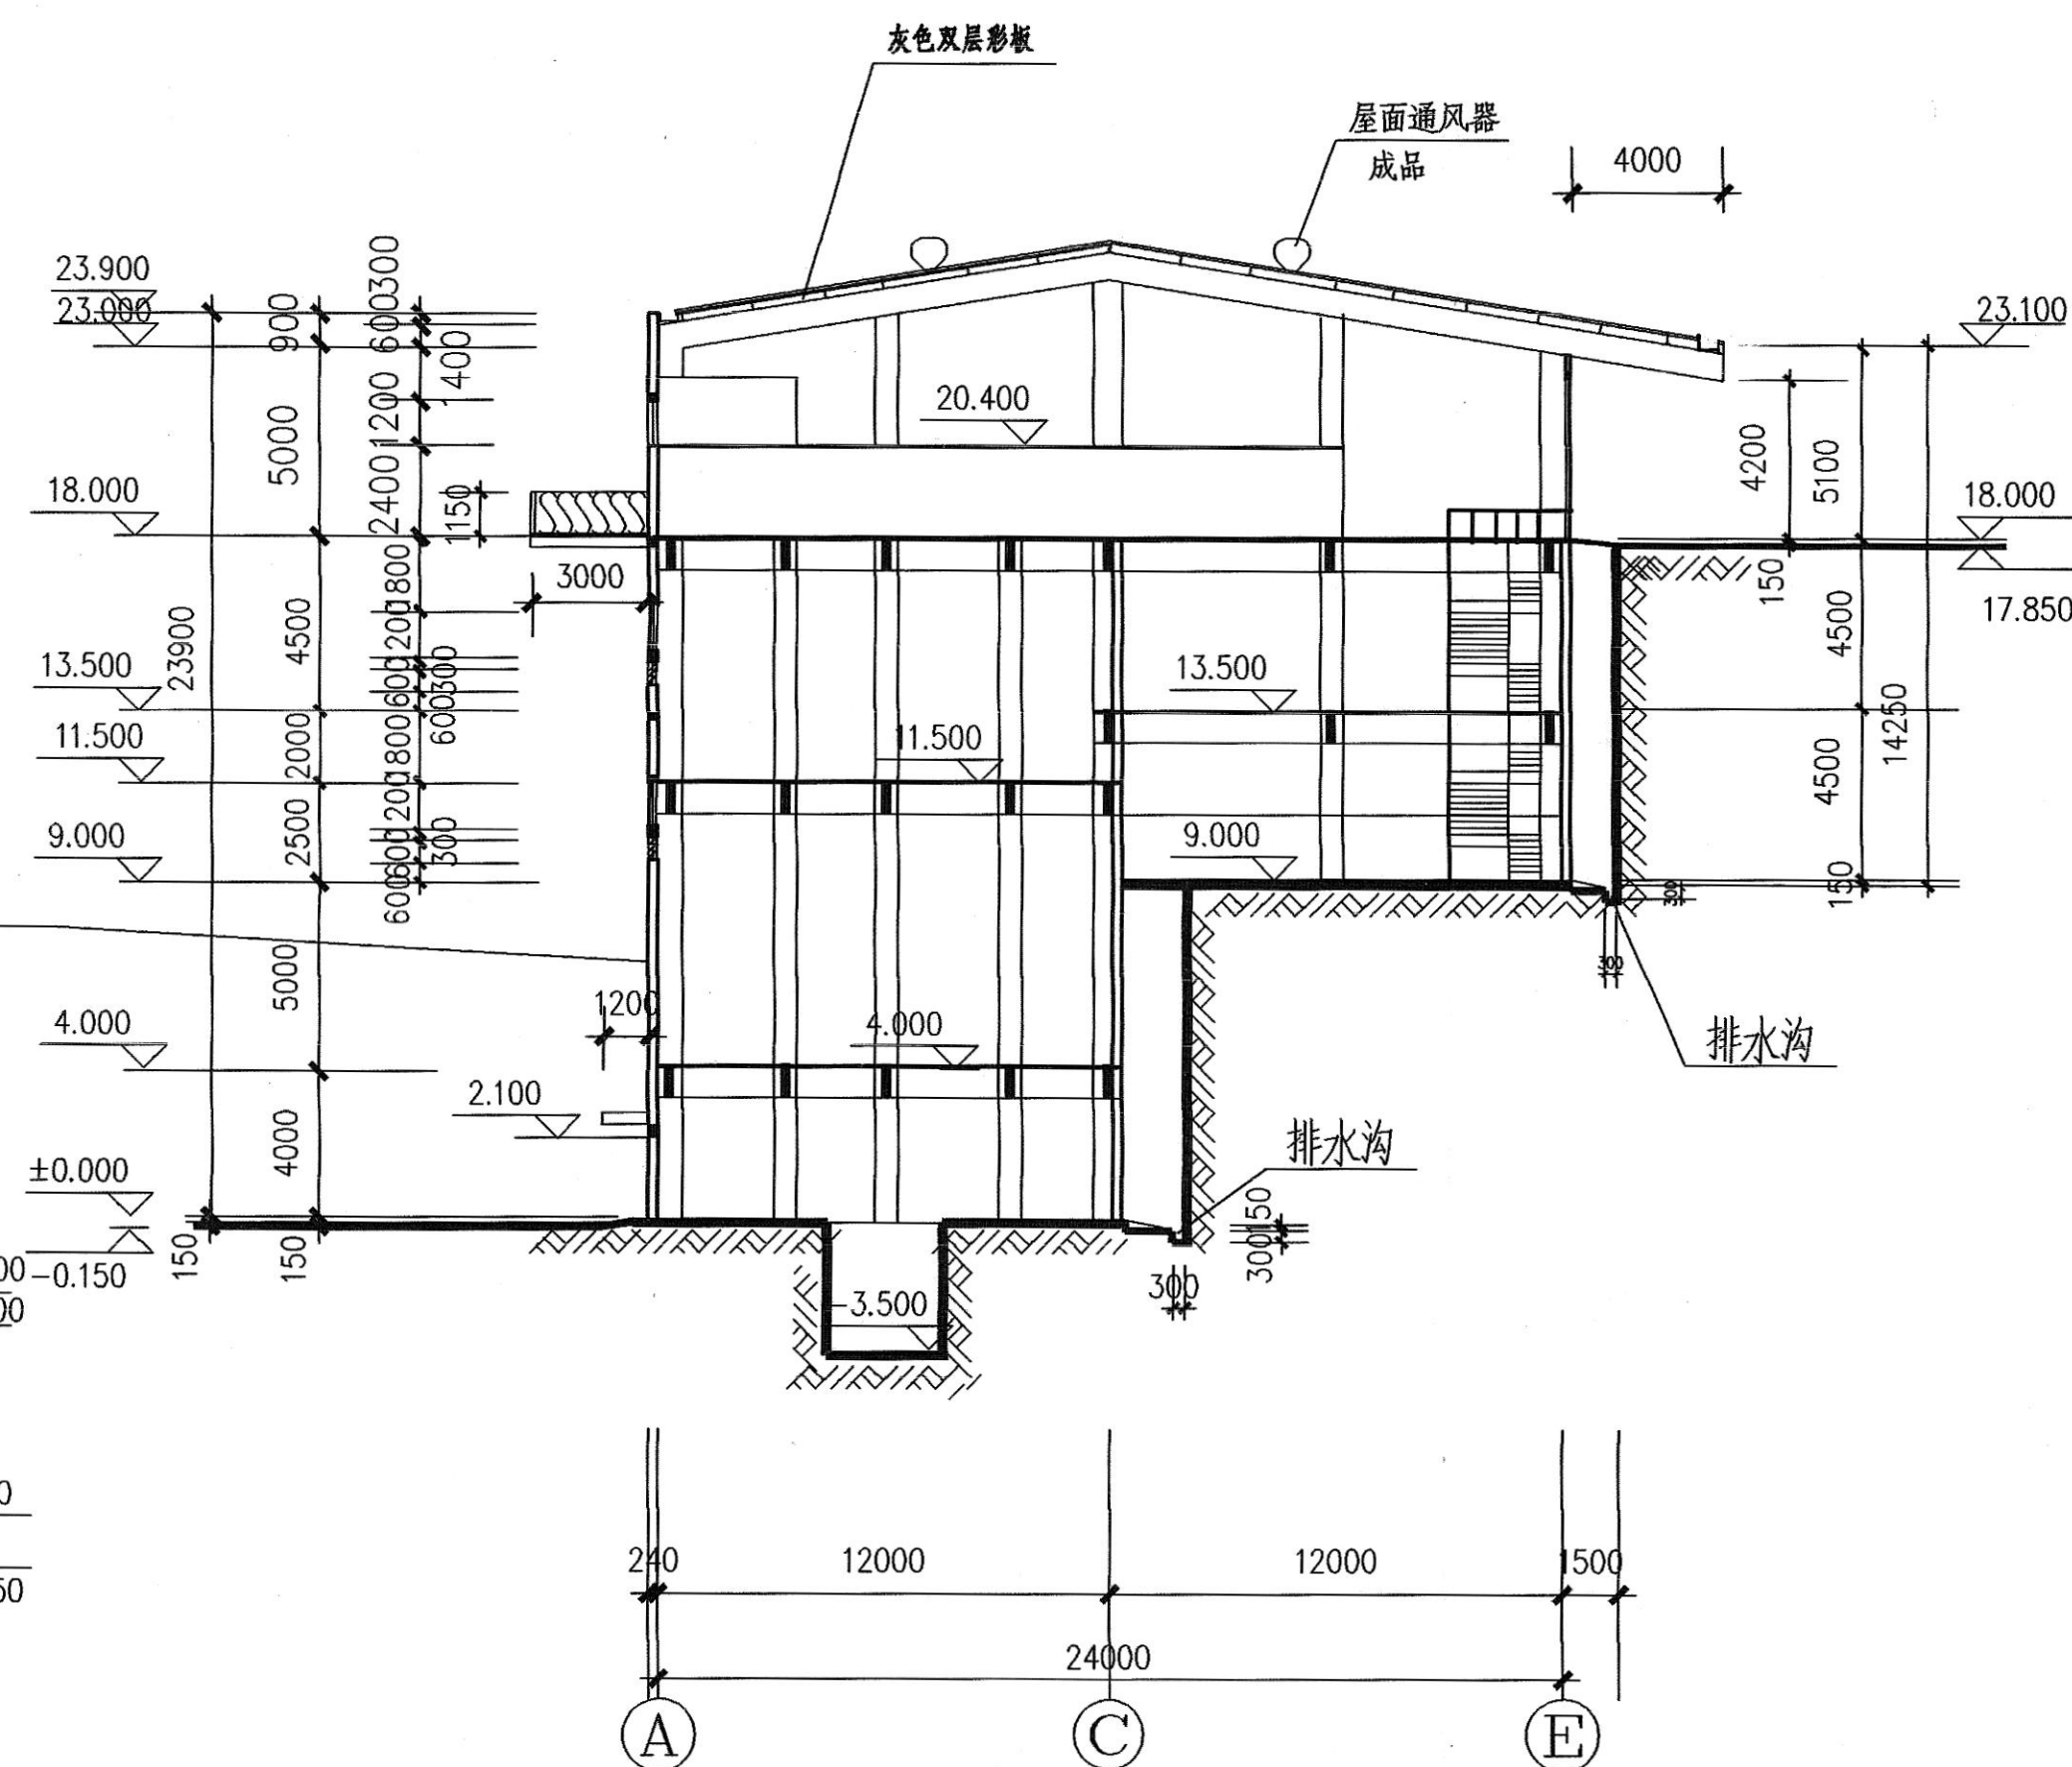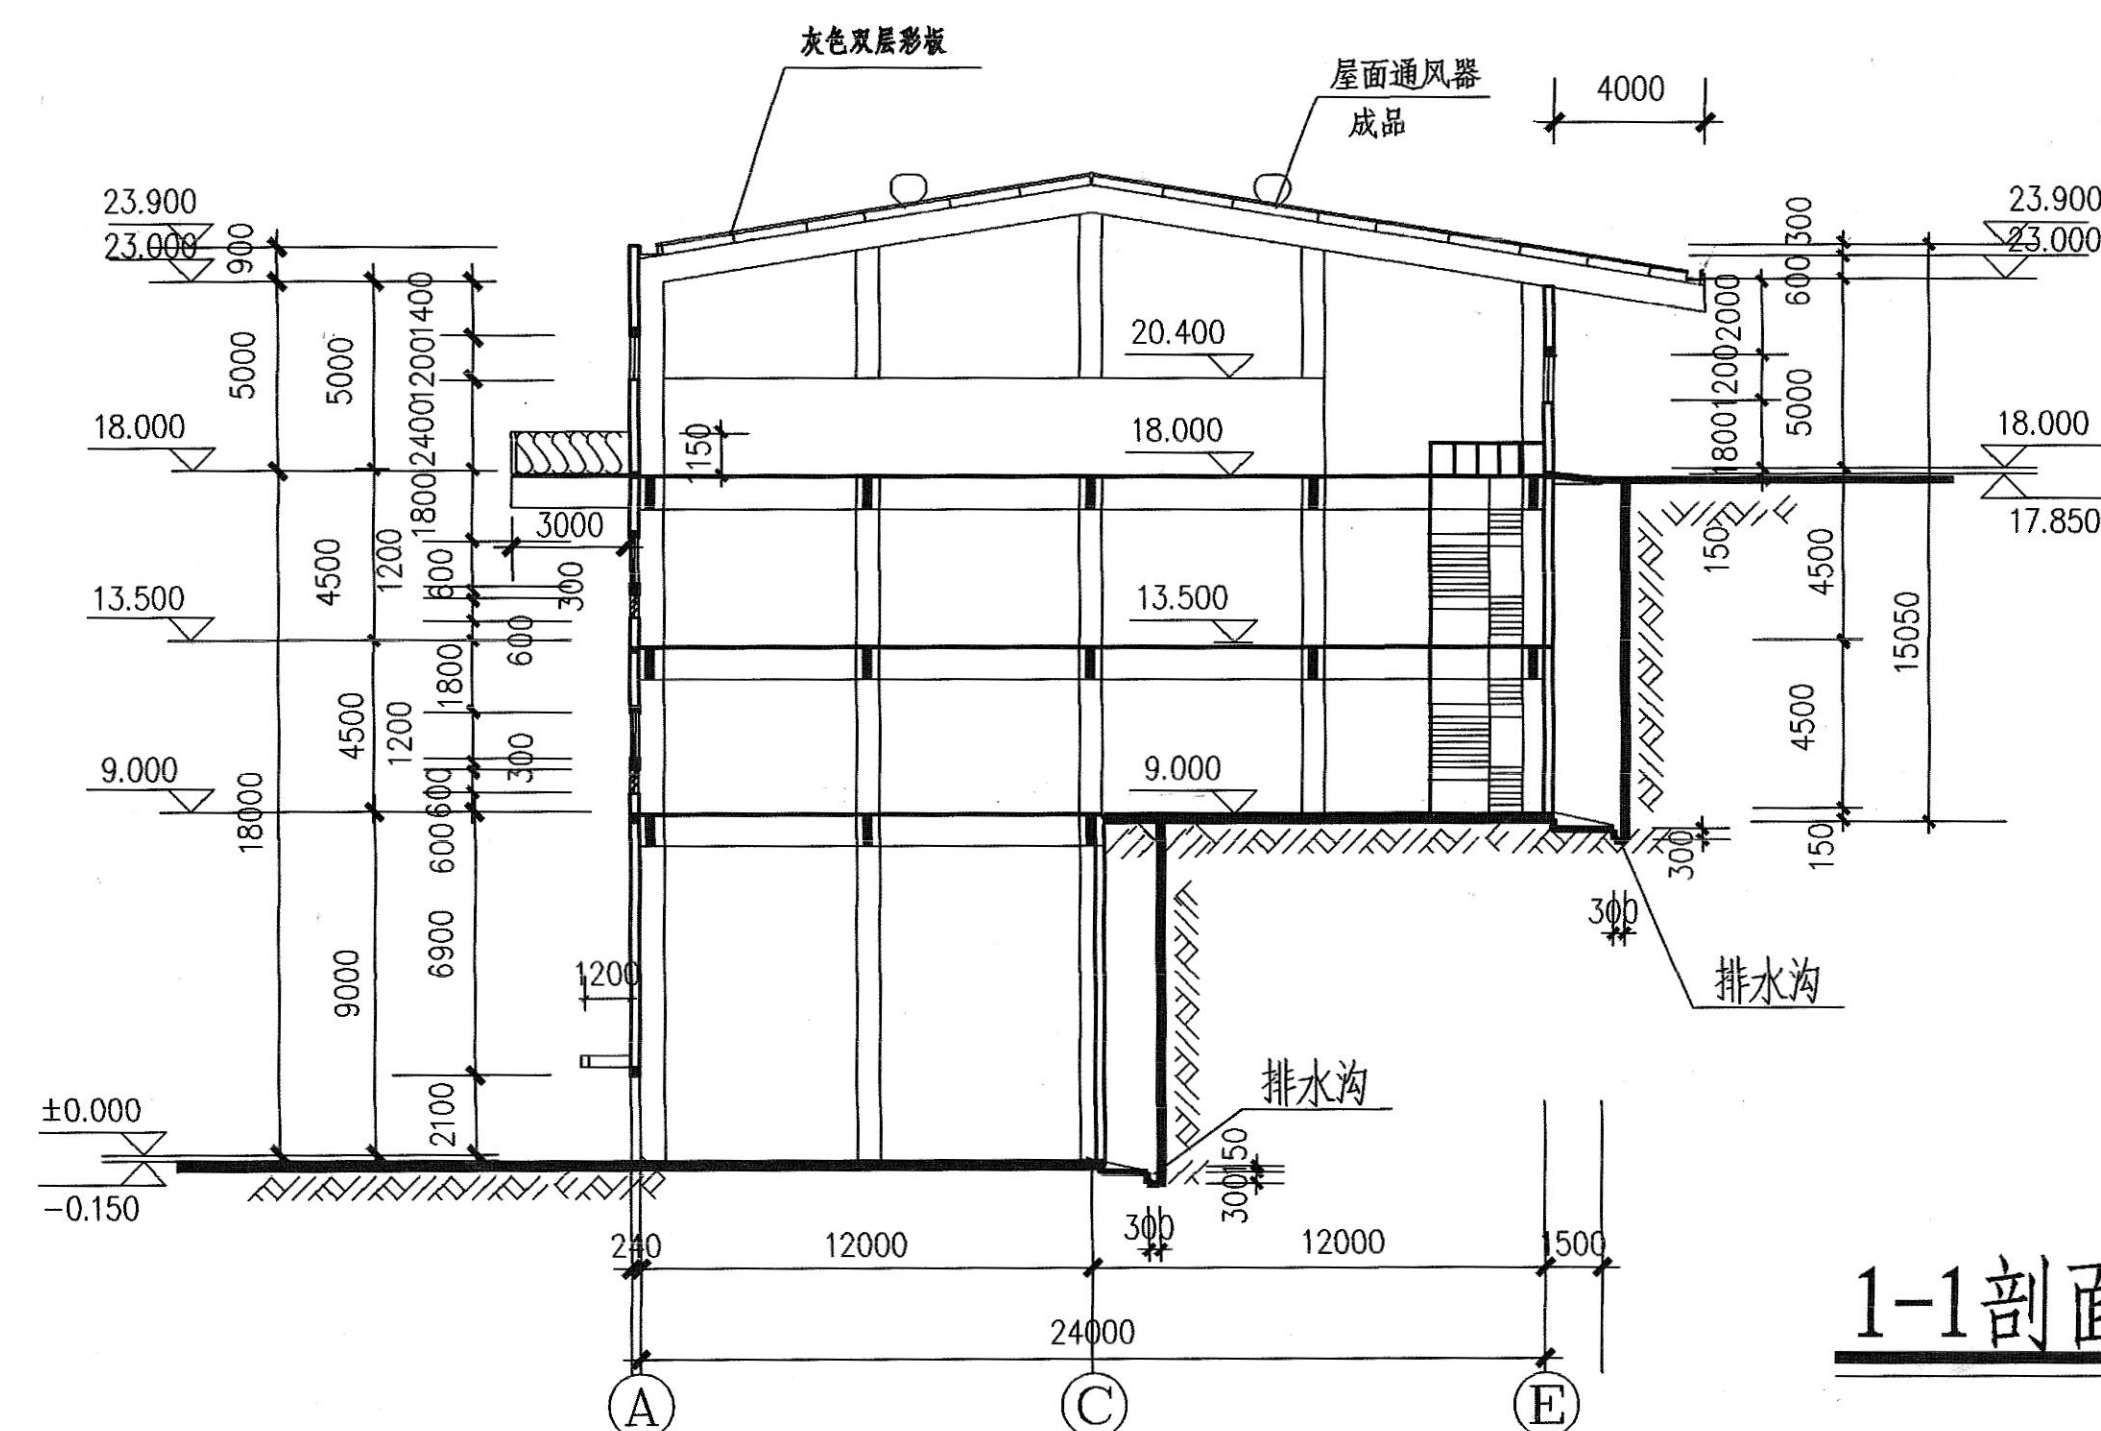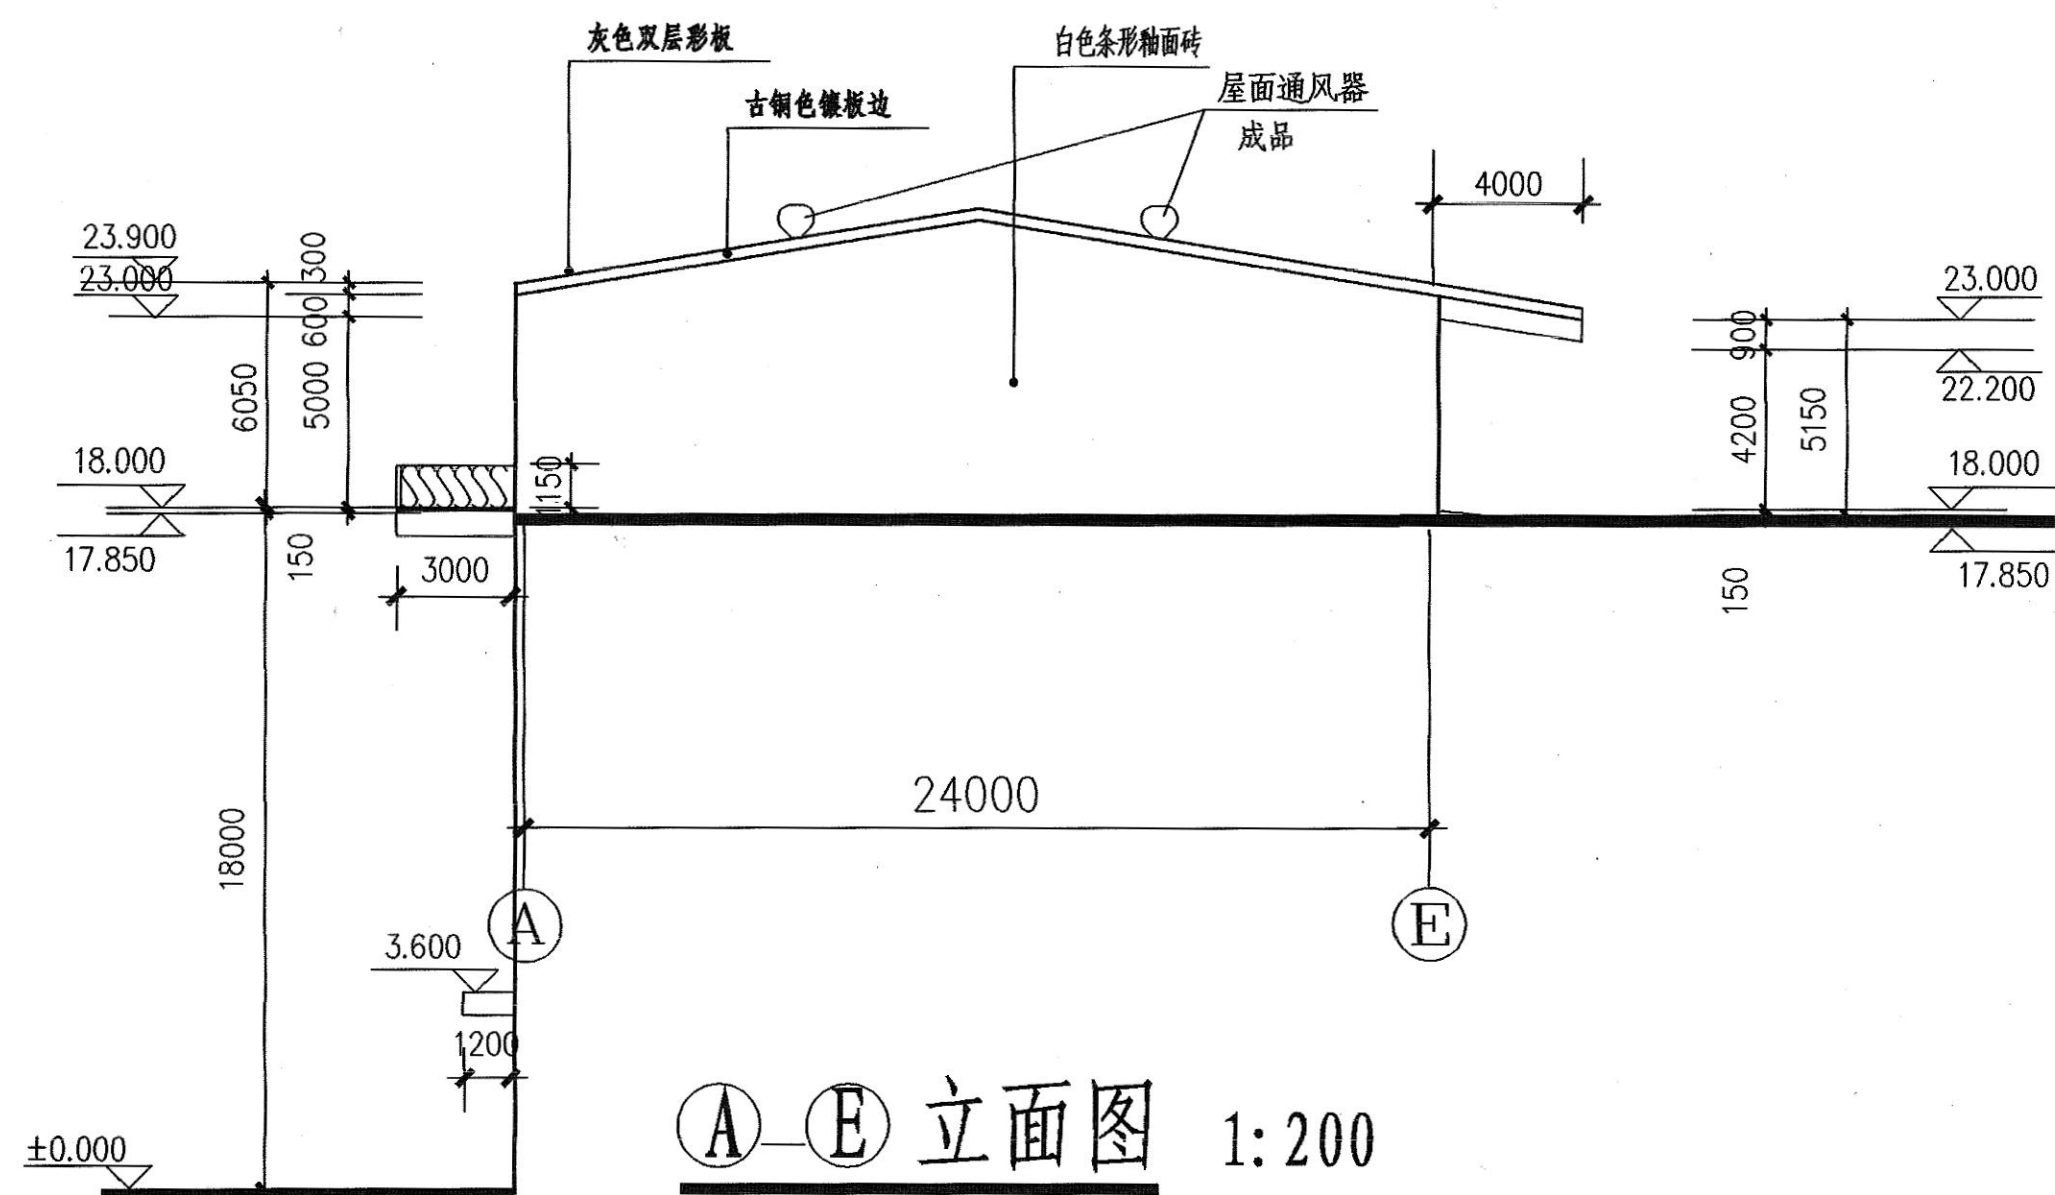

批准	2002.3	机械工业部第三设计研究院		THIRD DESIGN AND RESEARCH INSTITUTE OF MACHINERY INDUSTRY	
建筑师	2002.3	工程设计证书甲级200041号		工程名称	重庆天维新材料有限公司
消防	2002.3	项目 原料库	A-E立面图 1-1剖面图 2-2剖面图	比例	1:200 共 1 张
项目总设计师	2002.3			阶段	建施 第 1 张
审核	2002.3			图号	1249(2001)S-02J-10
校对	2002.3				
设计	2002.3				
制图	2002.3				

Architectural section drawing of a building, showing a staircase and structural details. The drawing includes elevation and horizontal dimensions, material specifications, and component labels.

Elevation Dimensions (Left):

- 26.300
- 23.000
- 19.800
- 19.200
- 18.000
- 15.600
- 14.400
- 13.500
- 11.100
- 9.900
- 9.000
- 8.100
- 6.900
- 6.000
- 5.100
- 3.900
- 3.000
- ±0.000
- 0.150

Horizontal Dimensions (Bottom):

- 240
- 2400
- 300×9 2700
- 900 600
- 300×9 2700
- 2700
- 900
- 300×9 2700
- 2400
- 900
- 300×9 2700
- 2400
- 240
- 240
- 6000
- 6000
- 6000
- 6000
- 240 1500
- 24480

Labels and Notes:

- 灰色双层彩板 (Grey double-layer color plate)
- 屋面通风器 成品 (Roof ventilator, finished product)
- 西南J402 楼梯扶手 (Southwest J402 Staircase handrail)
- 西南J402 楼梯栏杆 (Southwest J402 Staircase railing)
- 排水沟 (Drainage ditch)

Other Dimensions and Notes:

- 3000
- 2100
- 1500
- 1500
- 4500
- 2400
- 900 1200
- 2400
- 900 900 1200
- 150×20=3000
- 900 1200 900 1200
- 150×20=3000
- 900 1200 900 1200
- 150×20=3000
- 3000
- 1200
- 1500
- 300
- 300
- 300
- 300



批准	张中明	1.2.3	机械工业部第三设计研究院 THIRD DESIGN AND RESEARCH INSTITUTE MINISTRY OF MACHINERY INDUSTRY			
建筑师	张中明	2002.3	工程设计证书甲级200041号		工程名称	重庆天维新材料有限公司
消防	张中明	2002.3	项目 原料库	4-4剖面图	比例	1:100 共 1 张
项目总设计	张中明	2002.3			阶段	建 施 第 1 张
审核	张中明	2002.3			图号	1249(2001)S-02J-11
校对	张中明	2002.3				
设计	张中明	2002.3				
制图	张中明	2002.3				

描	图
描	校
旧底图总号	
底图总号	
签	字
日	期



批准 3/2/12 12.3		机械工业部第三设计研究院 THIRD DESIGN AND RESEARCH INSTITUTE MINISTRY OF MACHINERY INDUSTRY			
建筑師 3/2/12 12.3		工程设计证书甲级 2200041号		工程名称 重庆天维新材料有限公司	
消防 3/2/12 12.3		原料库		比例 1:100 共 1 张	
项目总设计师 朱厚国 2002.3				阶段 建 施 第 1 张	
审 核 3/2/12 12.3		11. 500米层平面图		图 号 1249(2001)S-02J-12	
校 对 3/2/12 12.3					
设 计 3/2/12 2002.3					
制图 3/2/12 2002.3					

描	图
描	校
旧底图总号	
底图总号	
签	字
日	期




批准	张永华	2.2.3	机械工业部第三设计研究院			
建筑师	王敏	2.2.3	THIRD DESIGN AND RESEARCH INSTITUTE MINISTRY OF MACHINERY INDUSTRY			
消防	王敏	2.2.3	工程设计证书甲级2200041号		工程名称	重庆天维新材料有限公司
项目总设计师	王敏	2.2.3	项目	原料库	比例	1:100 共 1 张
审核	王敏	2.2.3			阶段	建施 第 1 张
校对	王敏	2.2.3			图号	1249(2001)S-02J-13
设计	王敏	2.2.3			7.650米层平面图	
制图	王敏	2.2.3				

描	图
描	校
旧底图总号	
底图总号	
签	字
日	期




批准	2002.12.3	机械工业部第三设计研究院		THIRD DESIGN AND RESEARCH INSTITUTE OF MACHINERY INDUSTRY	
建筑师	2002.3	工程设计证书甲级2200041号		工程名称	重庆天维新材料有限公司
消防	2002.3	项目 原料库	4.000米层平面图	比例	1:100 共 1 张
项目总设计师	2002.3			阶段	建 施 第 1 张
审核	2002.3			图号	1249(2001)S-02J-14
校对	2002.3				
设计	2002.3				
制图	2002.3				

描	图
描	校
旧底图总号	
底图总号	
签	字
日	期

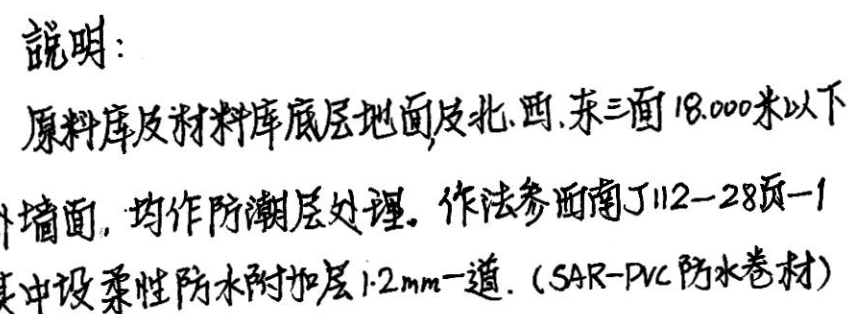


批准	张平	2002.3	机械工业部第三设计研究院			
建筑师	王	2002.3	THIRD DESIGN AND RESEARCH INSTITUTE MINISTRY OF MACHINERY INDUSTRY			
消防	王	2002.3	工程设计证书甲级2200041号		工程名称	重庆天维新材料有限公司
项目总设计师	林	2002.3	项 目	原料库	比例	1:100 共 1 张
审核	王	2002.3			阶段	建 施 第 1 张
校对	王	2002.3			图 号	1249(2001)S-02J-15
设计	王	2002.3				
制图	王	2002.3	+0.000米层平面图			

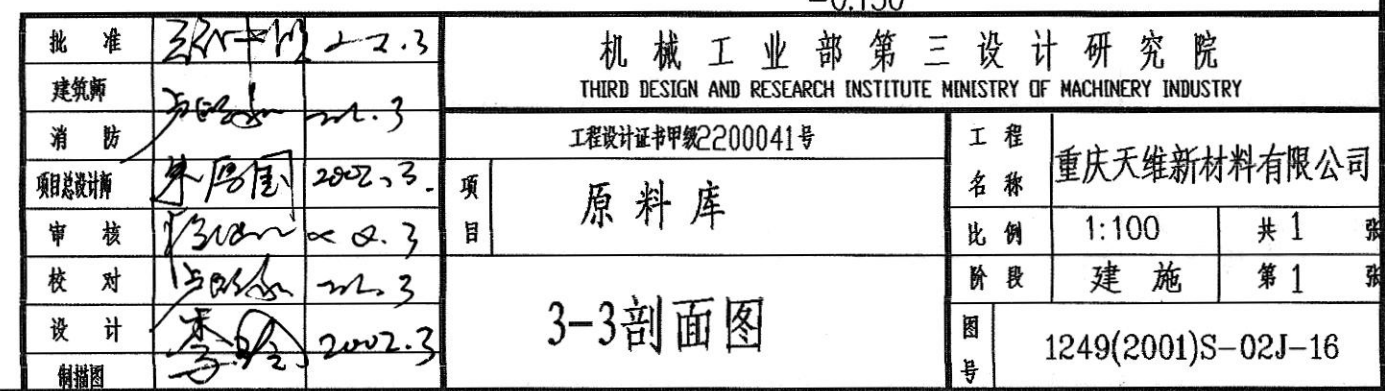
[illegible]

批准	张华	2002.3	机械工业部第三设计研究院				
建筑师	张华		THIRD DESIGN AND RESEARCH INSTITUTE MINISTRY OF MACHINERY INDUSTRY				
消防	张华	2002.3	工程设计证书甲第200041号		工程名称	重庆天维新材料有限公司	
项目总设计师	张华	2002.3	项目	原料库	比例	见图	共 1 张
审核	张华	2002.3			阶段	建施	第 1 张
校对	张华	2002.3	大样节点图		图号	1249(2001)S-02J-17	
设计	张华	2002.3					
制图	张华	2002.3					

描	图
描	校
旧底图总号	
底图总号	
签	字
日	期

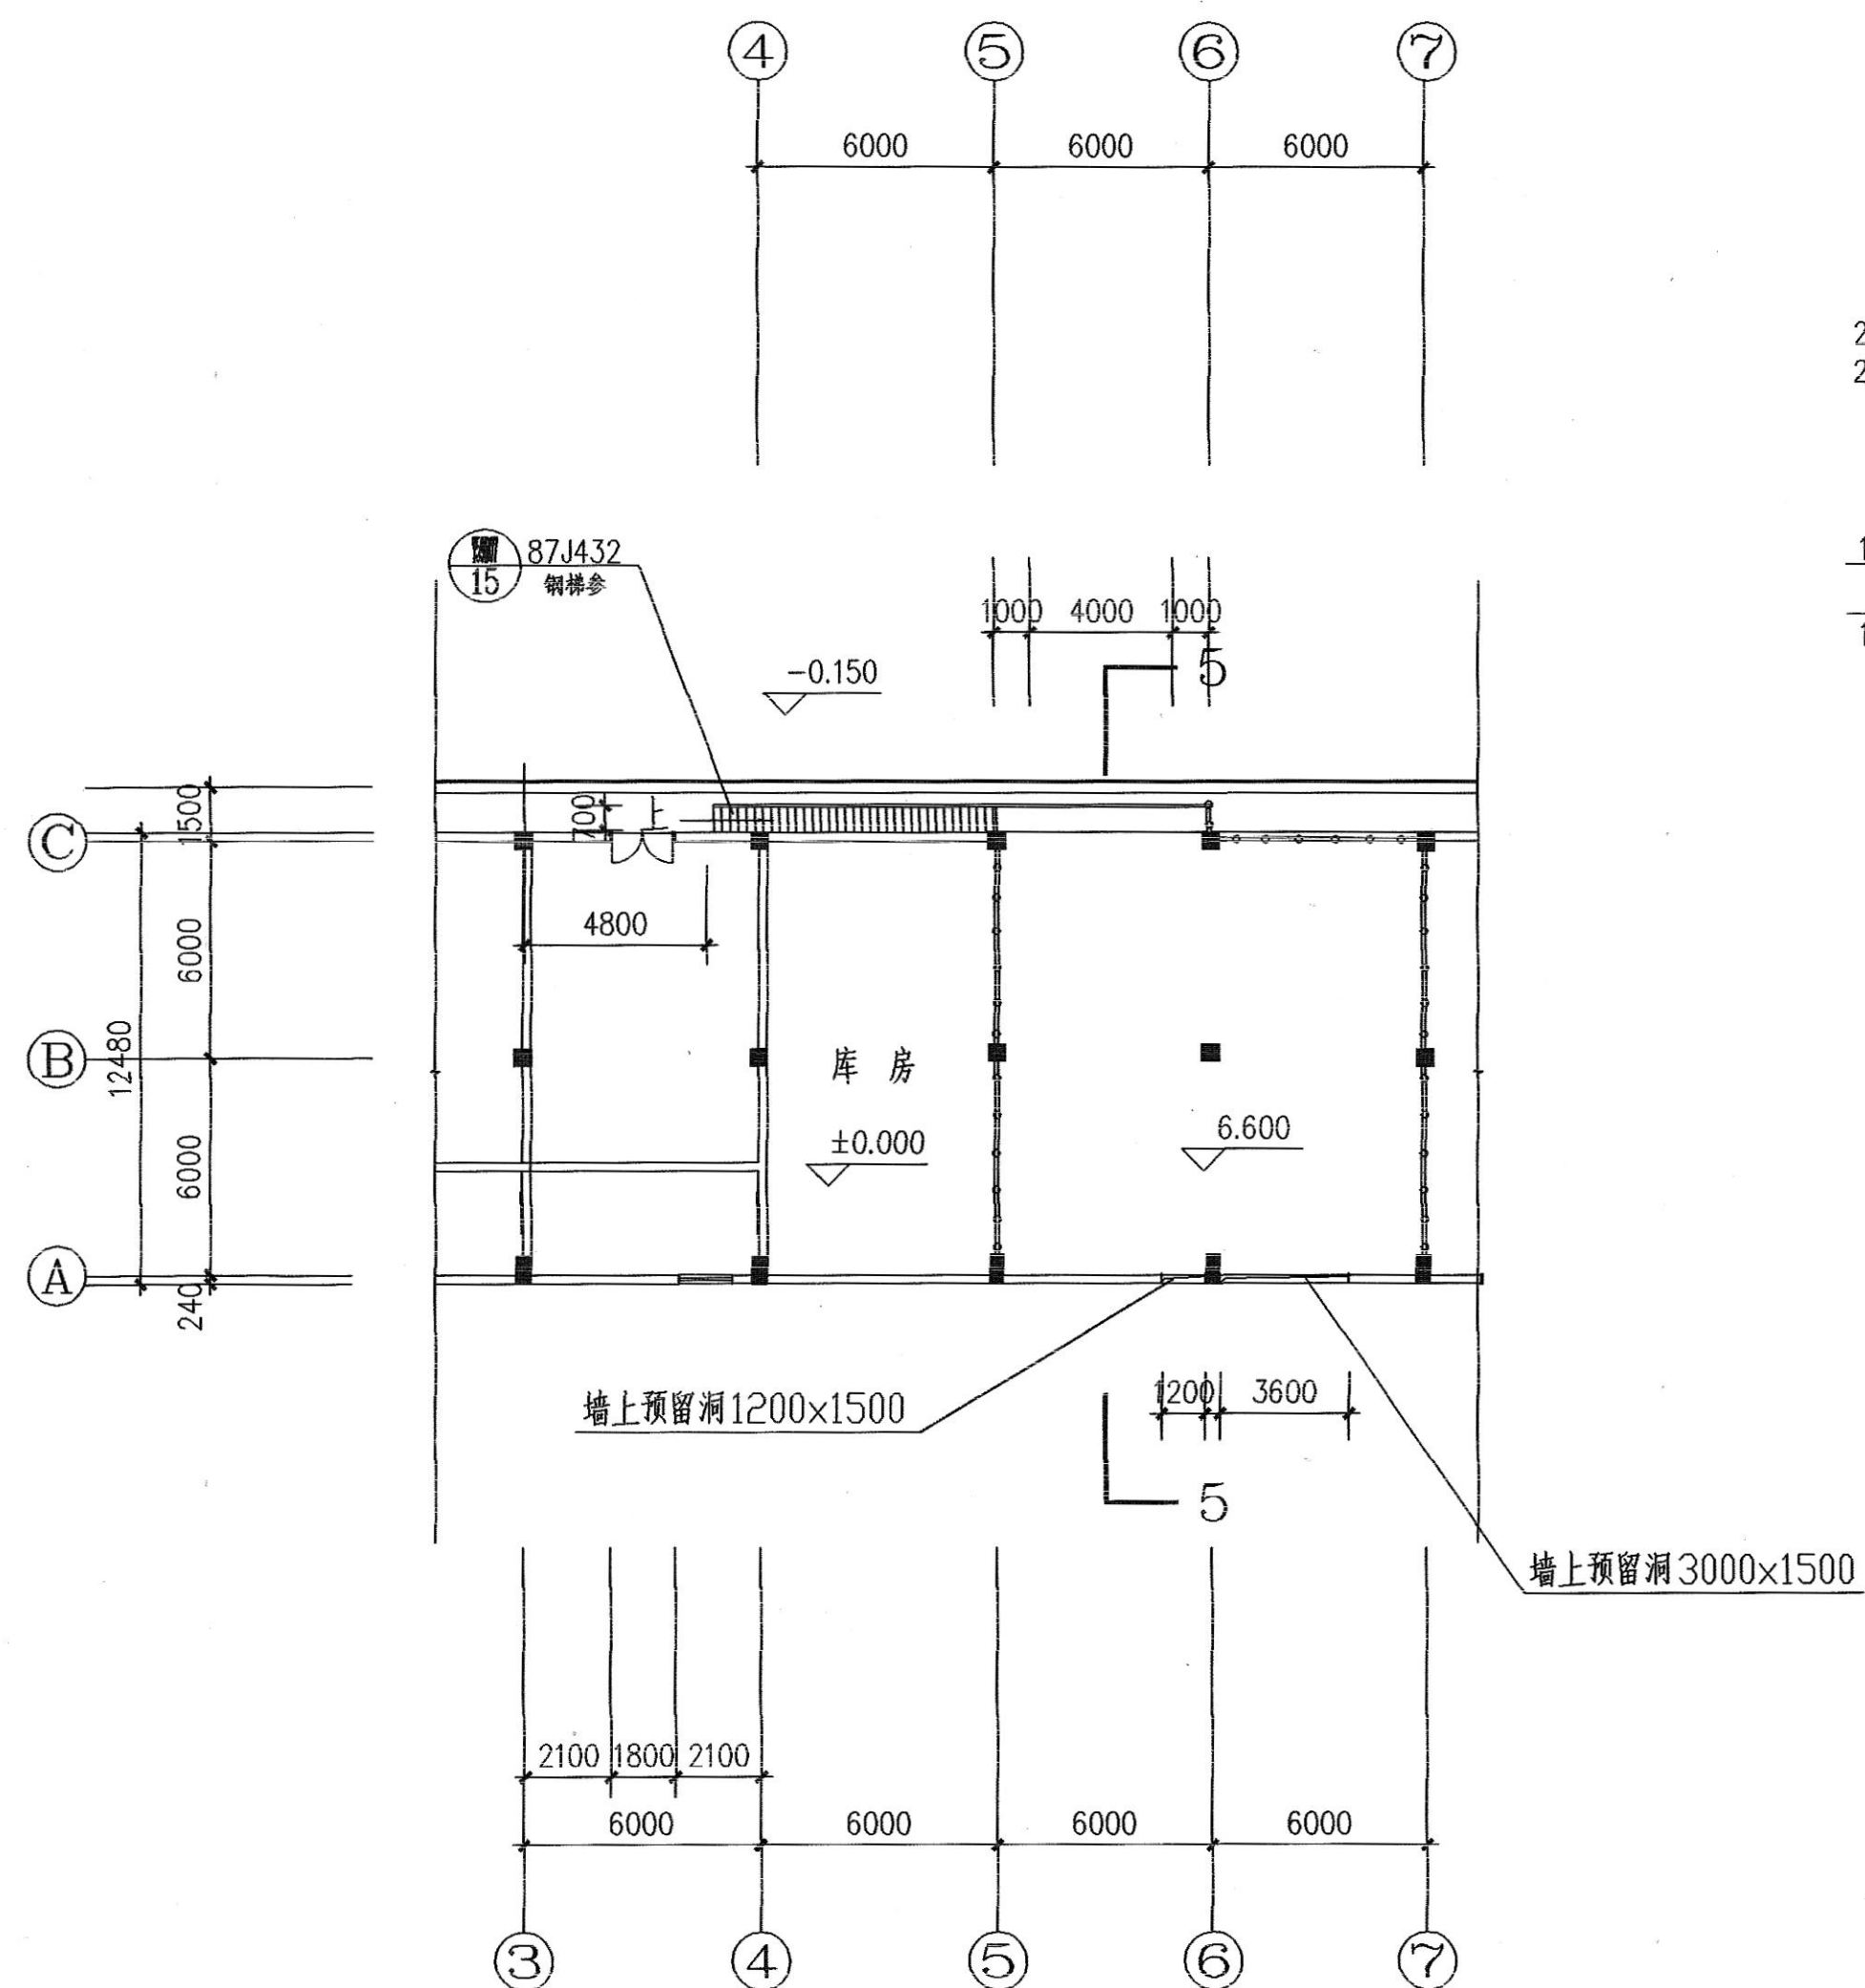

6. 600米夹层平面图 1:200

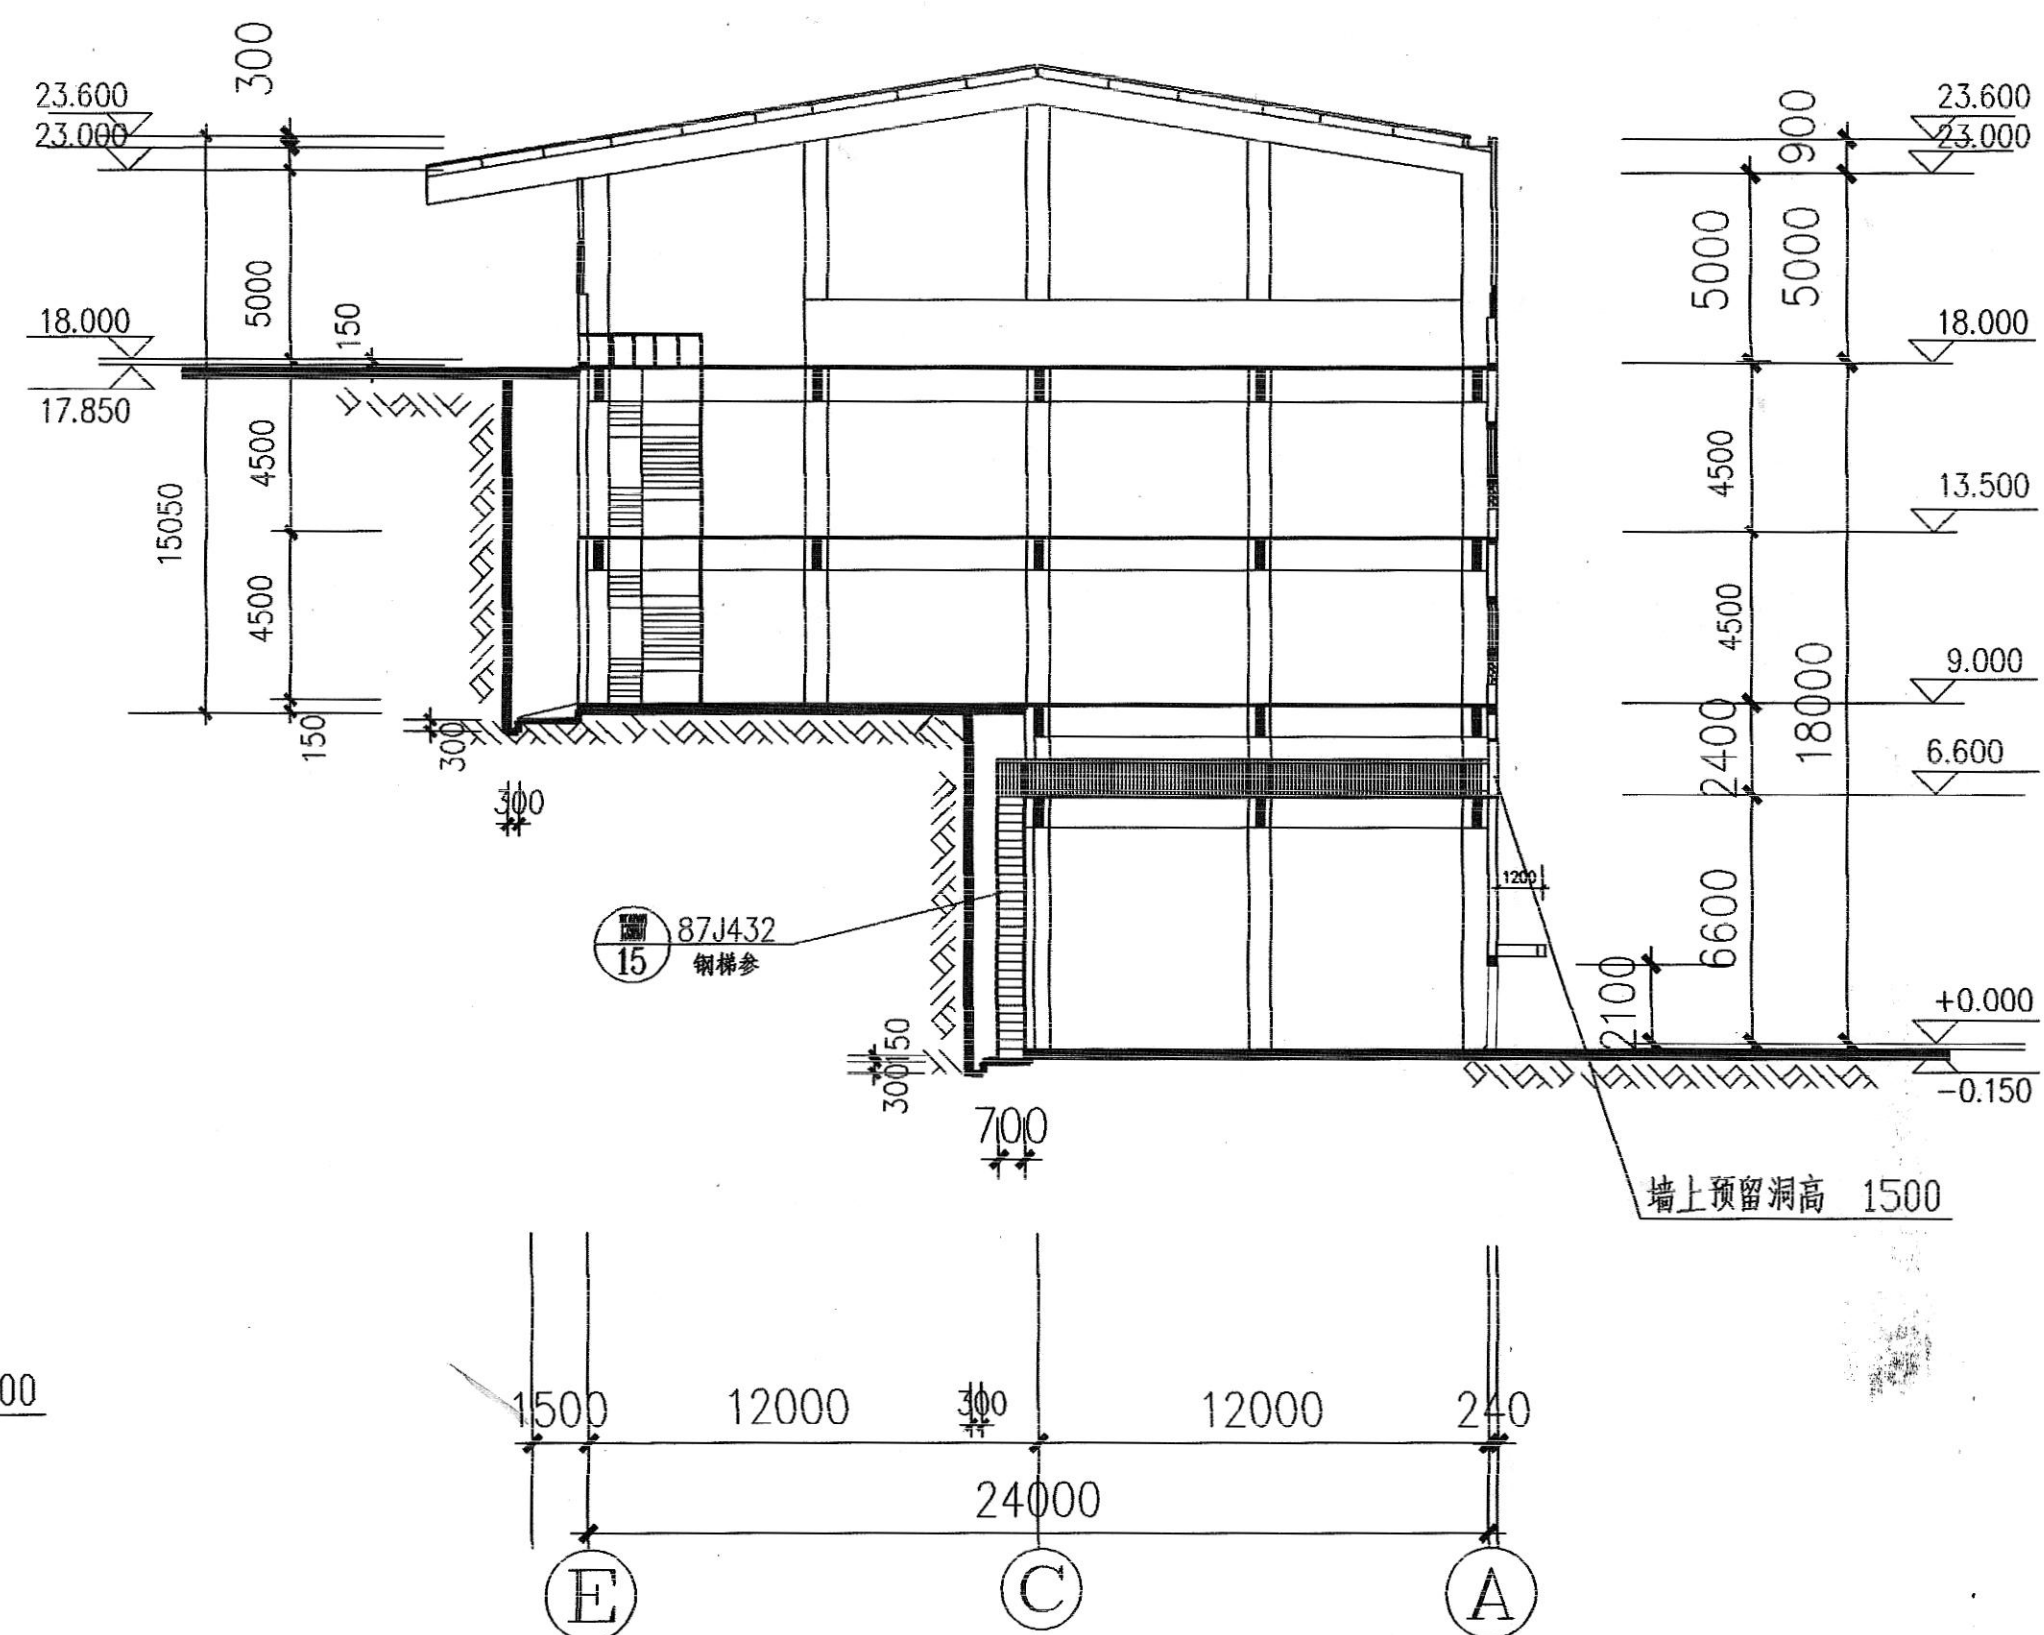

5-5 剖面图 1:200

批准	张	2.5	机 械 工 业 部 第 三 设 计 研 究 院				
建筑师	张	2.5	THIRD DESIGN AND RESEARCH INSTITUTE OF MACHINERY INDUSTRY				
消防			工程设计证书甲级2200041号		工程名称	重庆天维新材料有限公司	
项目总设计师	李	2.5	项 目	原料库	比例	1:200	共 1 张
审核	张	2.5			阶段	建 施	第 1 张
校对	李	2.5			图 号	1249(2001)S-02J-18	
设计	李	2.5					
制图	李	2.5	6.600米夹层平面图		5-5剖面图		